

Aan de bewoners van
Noorsestraat 11
4305AK Ouwerkerk

Ons kenmerk	: zaaknummer 1334663	Behandeld door	: K. Okker
Aantal bijlage(n)	: 1	Datum	: 21 januari 2025
Onderwerp	: Start werkzaamheden herinrichting sportpark 't Eultje in Ouwerkerk	Verzenddatum	: 22 JAN 2025

Beste heer/mevrouw,

In week 5 2025 (vanaf 27 januari) start Van de Velde Groenverzorging uit Zonnemaire met de herinrichting van het voormalige sportpark 't Eultje. In deze brief leest u meer over de werkzaamheden, de planning en aan wie u eventuele vragen kunt stellen tijdens de uitvoering.

Werkzaamheden

De werkzaamheden bestaan uit de aanleg van paden, het graven van een poel, het inzaaien van bloemenweiden, het planten van nieuwe (fruit)bomen en bosplantsoen en het aanbrengen van zitgelegenheden. In de bijlage vindt u het plan op A4-formaat.

Planning

Afhankelijk van de weersomstandigheden zullen de werkzaamheden eind maart 2025 zijn afgerond.

Heeft u vragen?

Voor opmerkingen of vragen over deze brief of als u vragen heeft tijdens de uitvoering kunt u contact opnemen met de projectleider de heer C. Okker via 0111-452418 of per e-mail kees.okker@schouwen-duiveland.nl.

Met vriendelijke groet,


Kees Okker
Medewerker Ingenieursbureau

Bijlage(n)


1. presentatietekening

HERINRICHTING 'T EULTJE, OUWERKERK

Schaal 1:500 - 20 augustus 2024

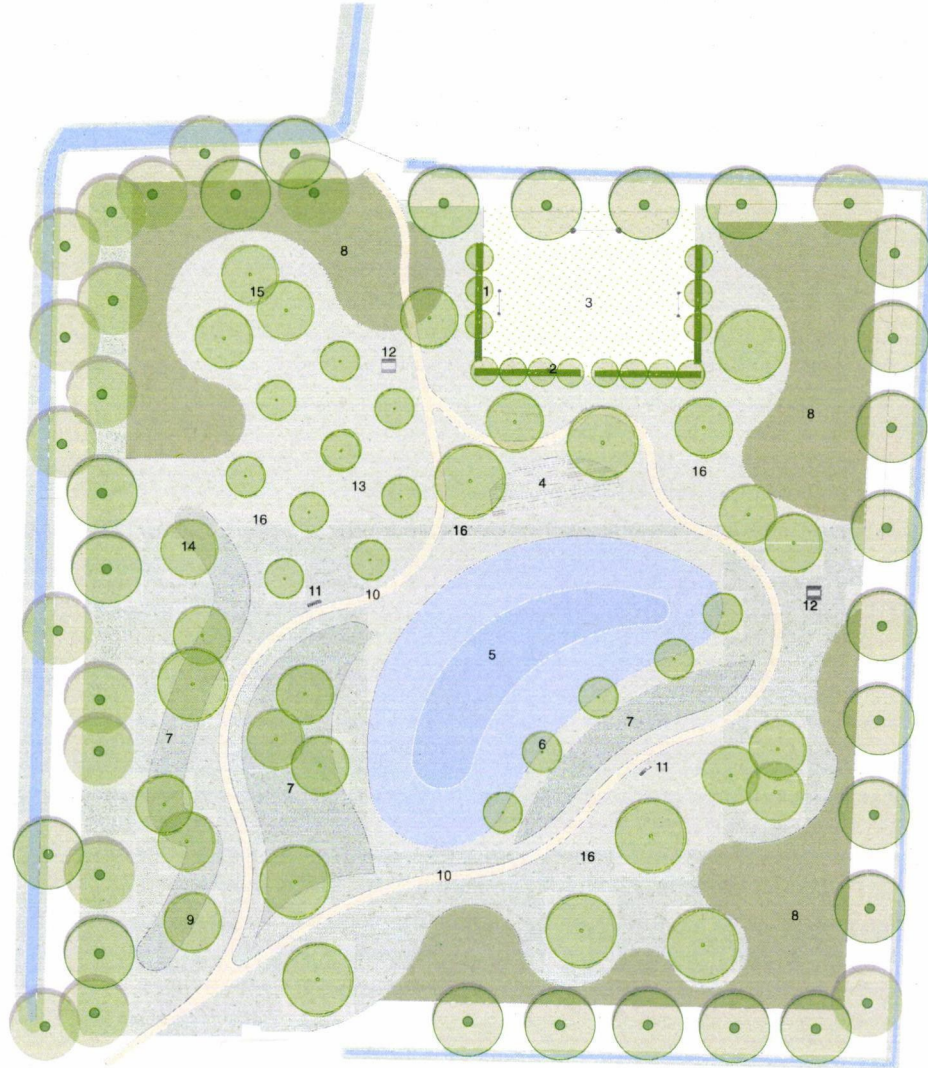

1. Ralejpopulieren rondom trapveldje

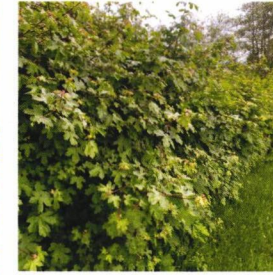

2. Haag veldesdoorn rondom trapveldje




3. Trapveldje



4. Stelwand



5. Poel

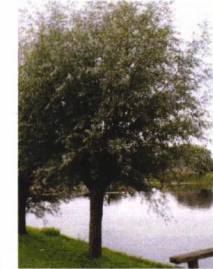

6. Knotwilgen langs poel



7. Bloemenweide



8. Bosplantsoen



9. Bijenboom



10. Paden in halfverharding



11. Bankje



12. Picknickbank



13. Fruittboomgaard



14. Zonle kers



15. Walhoot



16. Extensief gemaaid gras, langs de paden intensiever gemaaid

